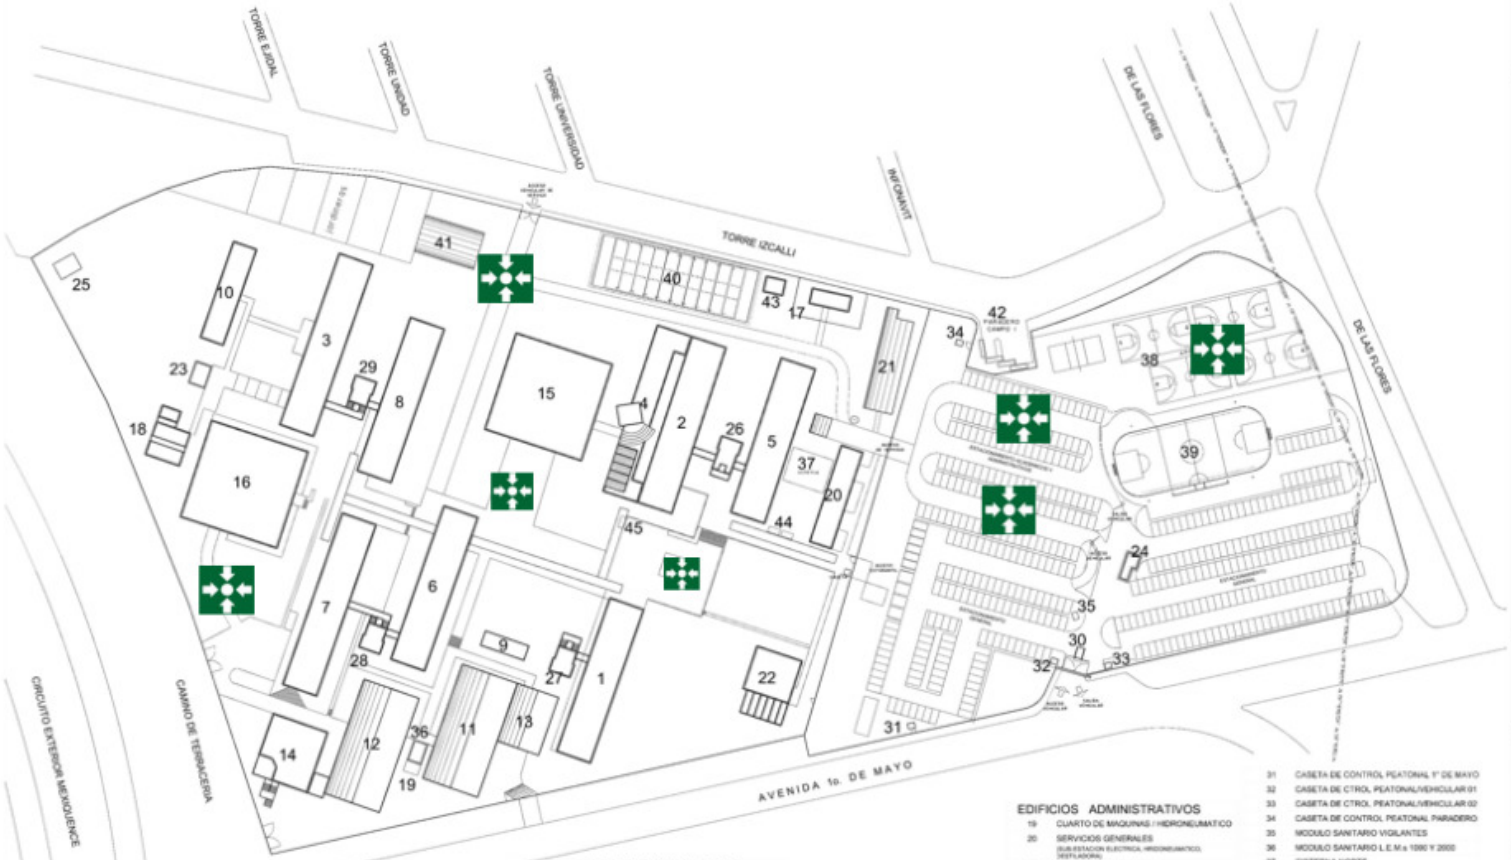

EDIFICIOS ACADEMICOS

1	A.1	10	IDIOMAS
2	A.2	11	L.E.M. 1000
3	A.3	12	L.E.M. 2000
4	DISEÑO Y COMUNICACION VISUAL	13	L.E.M. 3000
5	L1	14	L.E.M. FARMACIA
6	L3	15	UNIDAD BIBLIOGRAFICA
7	L4	16	UNIDAD DE POSGRADO
8	L5	17	LAB. DE RESONANCIA MAGNETICA
9	TALLER DE VIDRIO SOPLADO	18	BIOTERIO

EDIFICIOS ADMINISTRATIVOS

19	CUARTO DE MAQUINAS / HIDRONEUMATICO
20	SERVICIOS GENERALES (SUB-ESTACION ELECTRICA, HIDRONEUMATICO, DESTILADORA)
21	NAVE DE MANTENIMIENTO
22	COMEDOR ESTUDIANTIL
23	BARRA DE ALIMENTOS
24	MODULO DE VENTA PRODUCTOS FESC
25	ALMACEN DE REACTIVOS
26	MODULO SANITARIO L1/A2
27	MODULO SANITARIO A1
28	MODULO SANITARIO L3/L4
29	MODULO SANITARIO L5/A3
30	CASETA DE CONTROL VEHICULAR
31	CASETA DE CONTROL PEATONAL 1° DE MAYO
32	CASETA DE CTROL PEATONAL/VEHICULAR 01
33	CASETA DE CTROL PEATONAL/VEHICULAR 02
34	CASETA DE CONTROL PEATONAL PARADERO
35	MODULO SANITARIO VIGILANTES
36	MODULO SANITARIO L.E.M.s 1000 Y 2000
37	CISTERNA NORTE
38	ZONA DEPORTIVA (CANCHA DE BASKETBOL Y VOLYBOL)
39	CANCHA DE FUTBOL RAPIDO
40	CANCHA DE TOCHO BANDERA
41	MOD. APARATOS DE EJERCICIO A CUBIERTO
42	PARADERO DE AUTOBUS INTERCAMPUS
43	MODULO VESTIDORES Y COMEDOR EMPLEADOS
44	MODULOS DE CAFETERIA Y COPIADO
45	MODULO DE PAPELERIA

CROQUIS DE LOCALIZACION / ORIENTACION

norte.

NOTAS :

NOTAS GENERALES

FACULTAD DE ESTUDIOS SUPERIORES CUAUTITLAN

DR. DAVID QUINTANAR GUERRERO
DIRECTOR F.E.S.C.

LA. ALFREDO ALVAREZ CACERAS
SECRETARIO ADMINISTRATIVO

LIC. ANAIS ANCHEZ CRUZ
SECRETARIO ACADEMICO

LIC. PATRICIO JAVIER PEREZ
SUPERINTENDENTE DE OBRAS

SUPERINTENDENCIA DE OBRAS

PROYECTO
FACULTAD DE ESTUDIOS SUPERIORES CAMPO I

UBICACION
AV. 1° DE MAYO

DESCRIPCION
ARQUITECTONICO

CONTENIDO
PLANTA DE CONJUNTO

AC-01

DIBUJO: POSGEMIN
REVISO: LIC. R.J.P
FECHA: ENERO 2002
ORIGEN: NFVL
ESCALA: 1:1500 A 1:500 M/M
UNIDAD: EN COTAS